


bilans terenu	
POW. TERENU OPRACOWANIA - A,B,C,...G'	3 641,00 m²
POW. DZIAŁKI 726/1	2 349,00 m ²
POW. DZIAŁKI 726/9	90,00 m ²
POW. DZIAŁKI 726/10	11 726,00 m ² (objęte opr. 1 202,00 m ²)
POW. ZABUDOWY	2 437,10 m ²

<i>BUDYNKI ISTNIEJĄCE</i>		1 699,25 m²
- bud. istniejące- Muzeum Historii Przemysłu	(1A)	1 338,36 m²
- istniejący komin zabytkowy	(1B)	9,76 m²
- bud. istniejący mieszkalny jednorodzinny	(1C)	200,20 m²
- bud. istniejący mieszkalny wielorodzinny	(1D)	150,93 m²
<i>PRZEBUDOWA I ROZBUDOWA</i>		737,85 m²
- przebudowa istniejącego budynku dawnej Fabryki Fiedlerów	(1E)	695,97 m²
- rozbudowa budynku o klatkę schodową i windę towarowo-usługową	(1F)	41,88 m²
<u>POW. UTWARDZONA</u>		947,79 m²
- drogi, podjazdy, ciągi pierwszo jezdne /istniejące bez zmian/	(2A)	151,87 m²
- dojeżdża,dojazdy, ciągi pierwszo jezdne /projektowane/	(2B)	774,17 m²
- schody /projektowane/	(2C)	5,50 m²
-ekspozycja zabytkowej sieci kanalizacyjnej /projektowana/	(2D)	16,25 m²
<u>POW. ZIELENI</u>		256,11 m²
- zielen niska	(3)	256,11 m²


Pow. biologicznie czynna	7%	W OBRĘBIE INWESTYCJI ZAPEWNIONO NIEZBĘDĄ ILOŚĆ MIEJSC POSTOJOWYCH
Wskaźnik intensywności zabudowy	0,66	

granice opracowania terenu A,B,C.....G'		
POW. ZABUDOWY		
- bud. istniejące Muzeum Historii Przemysłu	(1A)	
- istniejący komin zabytkowy	(1B)	
- bud. istniejący mieszkalny jednorodzinny	(1C)	
- bud. istniejący mieszkalny wielorodzinny	(1D)	
- przebudowa istniejącego budynku dawnej Fabryki Fiedlerów	(1E)	
- rozbudowa budynku o klatkę schodową i windę towarowo usługową	(1F)	
POW. UTWARDZONA		
- drogi, podjazdy, ciągi pierwszo jezdne /istniejące bez zmian/	(2A)	
- dojścia,dojazdy, ciągi pierwszo jezdne /projektowane/	(2B)	
- schody /projektowane/	(2C)	
-ekspozycja zabytkowej sieci kanalizacyjnej /projektowana/	(2D)	
POW. ZIELENI		
- zieleń niska	(3)	
wejście do budynku		
śmietnik		
nieprzekraczalna linia zabudowy		
elementy infrastruktury do rozbiórki		
brama wjazdowa		
zakres oddziaływania inwestycji		

- energetyczna — eNN —
- wodna — w —
- kanalizacja sanitarna — ks —
- instalacja C.O. — C.O. —

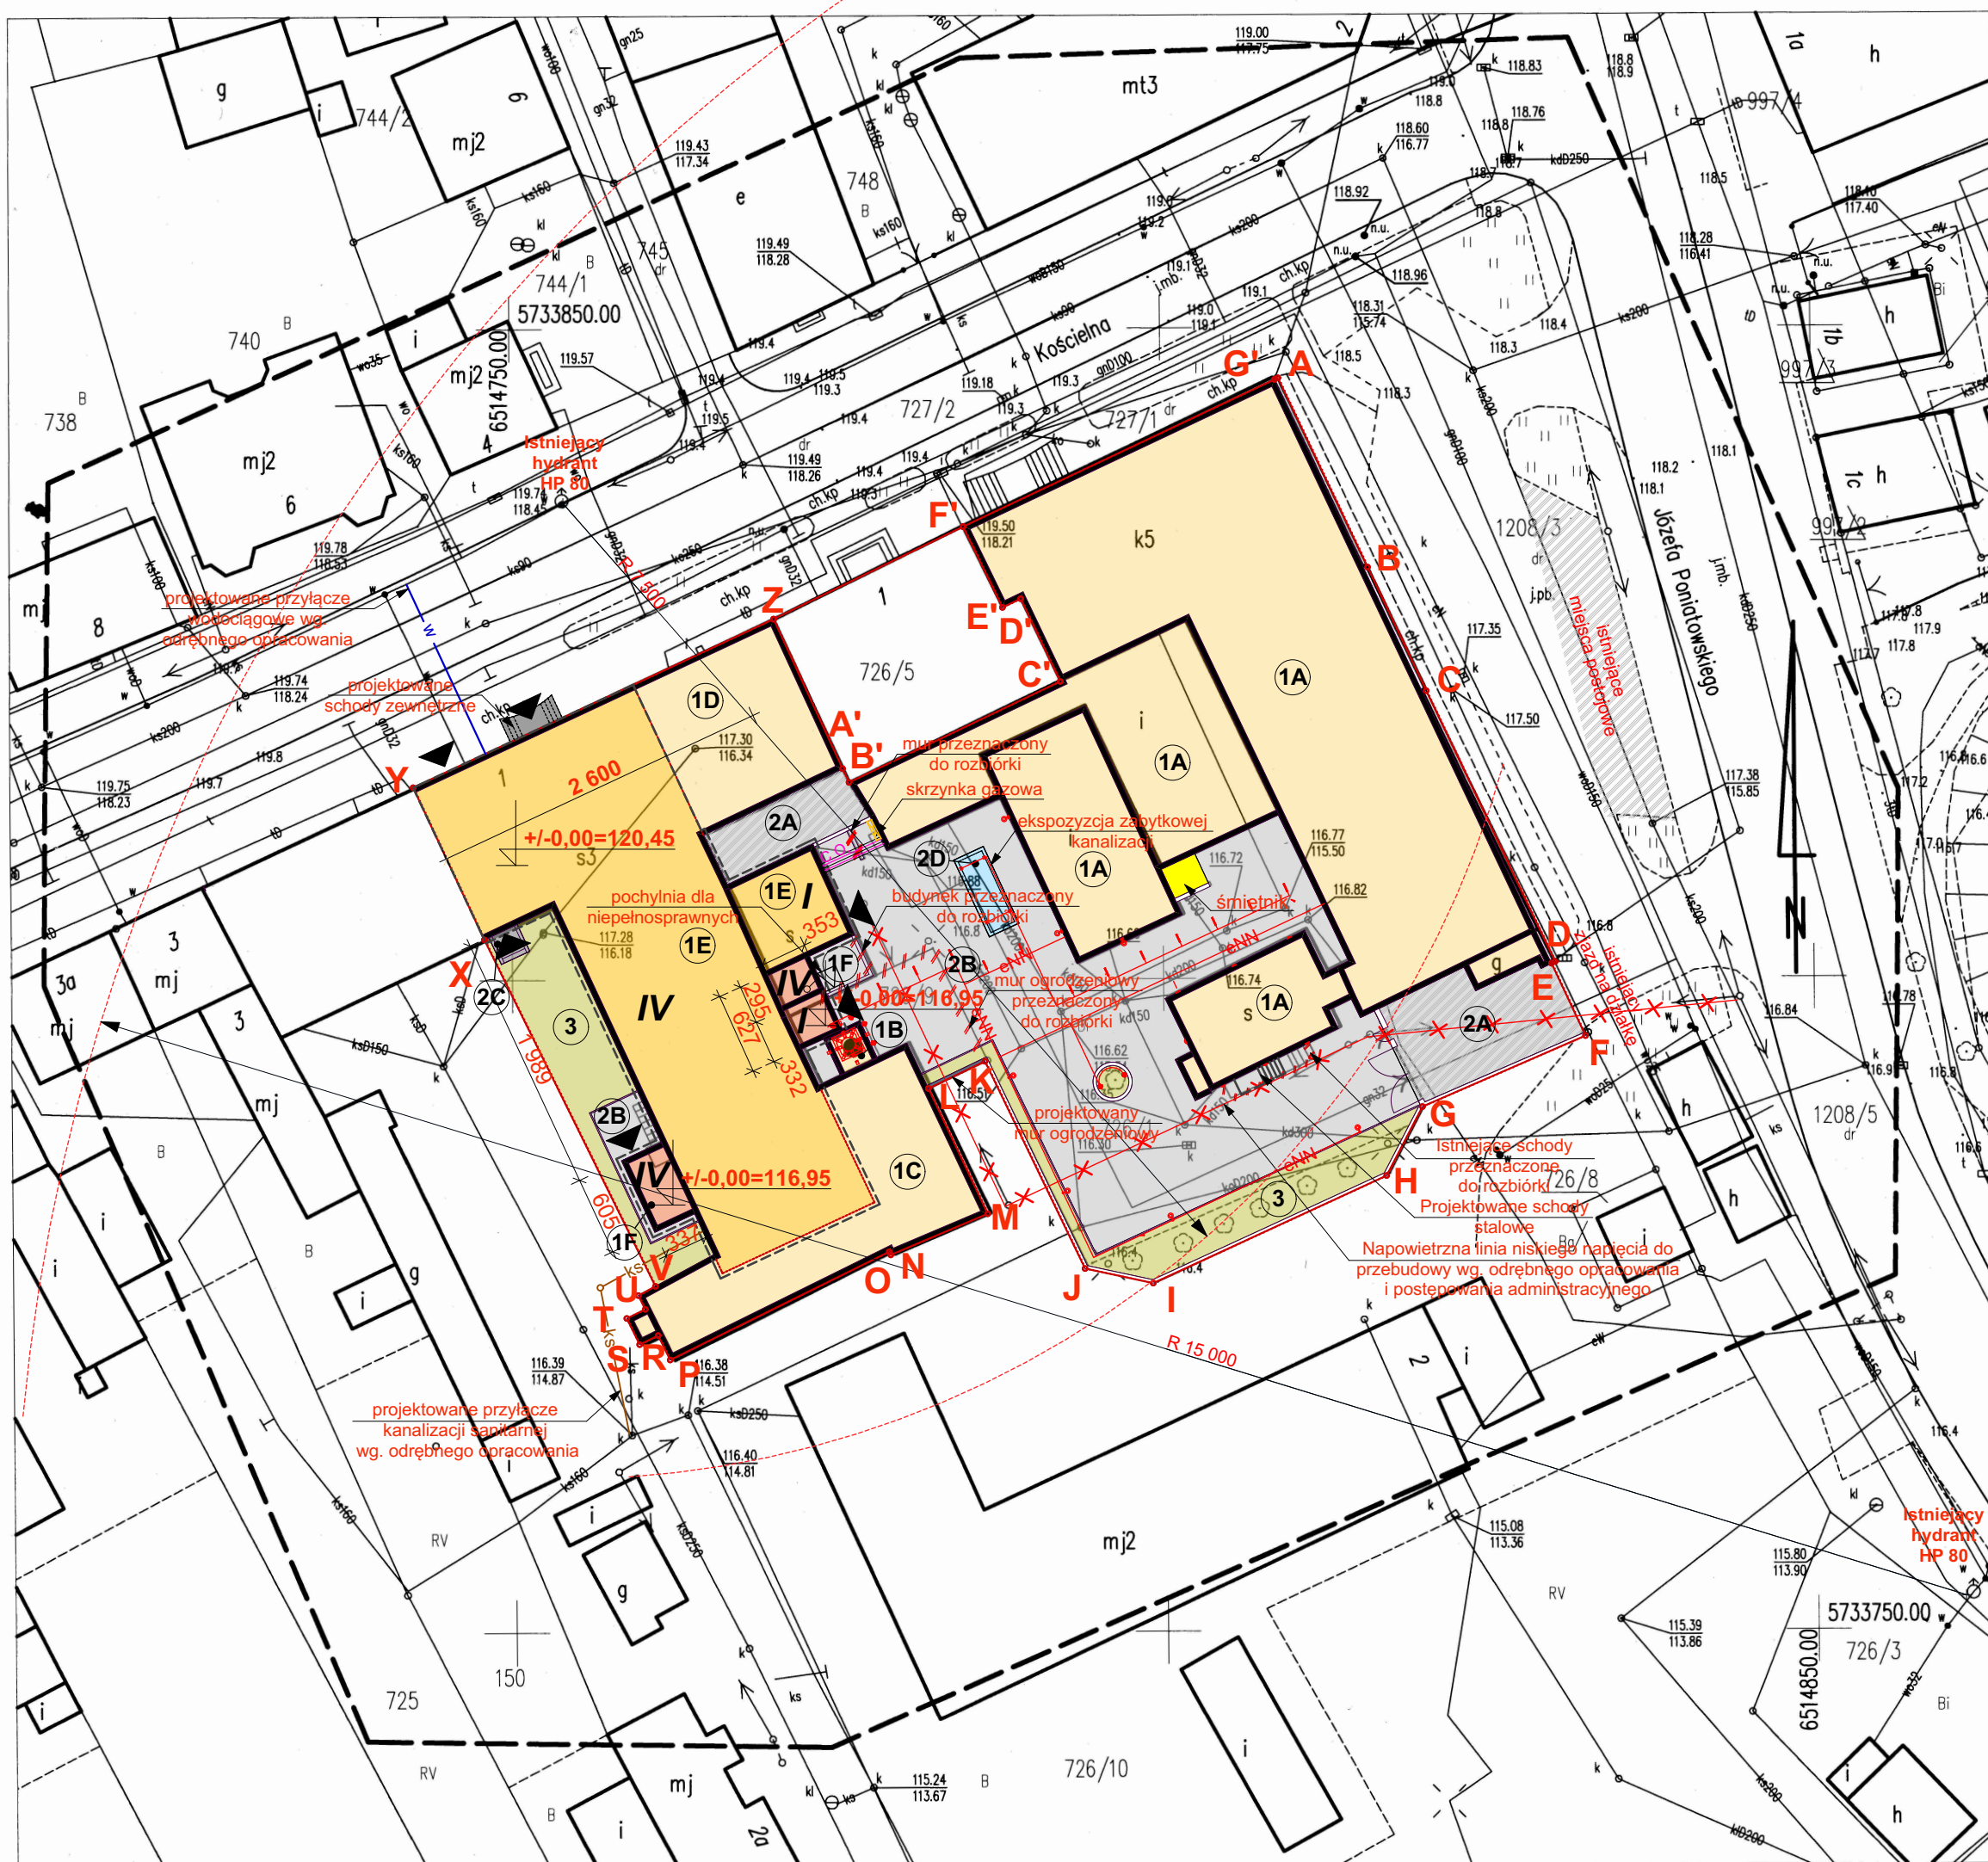

MAPA DO CELÓW PROJEKTYWNYCH	
Oznaczenie kancelaryjne zgłoszenia pracy geodezyjnej	GK.6640.879.2016
Nazwa miejscowości	Opatówek
Identyfikator i nazwa jednostki ewidencyjnej	300708_2 - Opatówek
Identyfikator i nazwa obrębu ewidencyjnego	0012-Opatówek
Skala mapy	1:500
Sekcja mapy zasadniczej	6.162.22.10.1.1, 6.162.22.10.1.2 6.162.22.10.1.3
Nazwa układu współrzędnych prostokątnych płaskich	2000 strefa 6
Nazwa układu wysokości	Kronsztadt 86
Oznaczenie granic obszaru, który był przedmiotem aktualizacji	— — — — —
Informacje o służebnościach gruntowych mających wpływ na zagospodarowanie gruntów zlokalizowanych w granicach projektowanej inwestycji	Nie ustalano
Data opracowania mapy	29.11.2016r.
PRACOWNIA GEODEZYJNO-PROJEKTOWA ARKADIUSZ BANASZAK 62-860 OPATÓWEK, UL.SW.JANA 16 NIP 968-024-48-45 REGON 300378924	
imię i nazwisko lub nazwa podmiotu	 podpis osoby reprezentującej podmiot Inż. Arkadiusz Banaszak ul. nr 21573
imię i nazwisko geodety uprawnionego, nr uprawnień	pieczęć i podpis geodety
<p>POŚWIDACZA SIĘ, ŻE NINIEJSZY DOKUMENT ZOSTAŁ OPACZONY W WYNIKU PRAC GEODEZYJNYCH I KARTOGRAFICZNYCH, KTÓRYCH REZULTATY ZAWIERA OPERAT TECHNICZNY WYPIJANY DO EWIDENCJI MATERIAŁÓW PAŃSTWOWEGO ZASOBU GEODEZYJNEGO I KARTOGRAFICZNEGO</p>	
Organ prowadzący państwowy zasób geodezyjny i kartograficzny	STAROSTA KALISKI
Identyfikator ewidencyjny materiału zasobu operatu technicznego	P.3007. 2016. 3389
Data wpisania operatu technicznego do ewidencji materiałów zasobu	19. GRU. 2016
Imię, nazwisko i podpis osoby reprezentującej organ	z up. STAROSTY  Katarzyna Nowicka INSPEKTOR
<p>Znak geodezyjno-urzędniczy służący do oznaczania i podlegający ochronie</p>	

Nazwa projektanta		Nazwa obiektu budowlanego:		
 <p>ARCHITEKTONICZNE BIURO PROJEKTOWE KONOPSKI & KONOPSKI Sp.j.</p> <p>ul. Skarszewska 42 62-800 Kalisz tel.: 062/676738 fax: 062/676740 e-mail: biuro@konopski.pl www.konopski.pl</p>	<p>Przebudowa i zmiana sposobu użytkowania zabytkowego skrzydła zachodniego dawnej Fabryki Fiedlerów z przeznaczeniem na cele mieszkalne wraz z jego rozbudową o stropie i posadowienie głównego oraz pochynię dla osób niepełnosprawnych, o klatkę schodową i windę towarowo-osobową, przebudowę budynku głównego muzeum historii przemysłu (w tym zmianie konstrukcji stropów, zmianie konstrukcji ścian, itp.), budowie nowej utwardzonej nawierzchni podwórza w miejscu istniejącej, murki ogrodzeniowej (częściowo w miejscu istniejącego).</p> <p>Adres obiektu budowlanego: 62-860 Opatówek, ul. Kościelna 1, dz. nr 726/1, 726/9, 726/10 (obręb 0012), jednostka ewidencyjna Opatówek</p>			
	Stadium		ELEMENTY PROJEKTOWANE	
	projekt architektoniczno-budowlany		Skala rysunku	
	Projektant mgr inż. arch. Tomasz Konopski uprawnienia arch. do projektowania bez ograniczeń nr 7131/17/P/2004		1:500	
	Sprawdzający mgr inż. arch. Przemysław Sturgolewski uprawnienia arch. do projektowania bez ograniczeń nr 393/70		Nazwa rysunku	
		PROJEKT ZAGOSPODAROWANIA TERENU		
		Status		
		Numer rysunku		
		Z30/11.2016		
		PZ-01		