


bilans terenu	
POW. TERENU OPRACOWANIA - A,B,C,...G'	3 641,00 m2
POW. DZIAŁKI 726/1	2 349,00 m2
POW. DZIAŁKI 726/9	90,00 m2
POW. DZIAŁKI 726/10	11 726,00 m2 (objęte opr. 1 202,00 m2)
POW. ZABUDOWY	2 437,10 m2


BUDYNKI ISTNIEJĄCE			1 699,25 m²
- bud. istniejące- Muzeum Historii Przemysłu	(1A)		1 338,36 m²
- istniejący komin zabytkowy	(1B)		9,76 m²
- bud. istniejący mieszkalny jednorodzinny	(1C)		200,20 m²
- bud. istniejący mieszkalny wielorodzinny	(1D)		150,93 m²
PRZEBUDOWA I ROZBUDOWA			737,85 m²
- przebudowa istniejącego budynku dawnej Fabryki Fiedlerów	(1E)		695,97 m²
- rozbudowa budynku o klatkę schodową i windę towarowo-usługową	(1F)		41,88 m²
POW. UTWARDZONA			947,79 m²
- drogi, podjazdy, ciągi pierwszo jezdne /istniejące bez zmian/	(2A)		151,87 m²
- dojścia,dojazdy, ciągi pierwszo jezdne /projektowane/	(2B)		774,17 m²
- schody /projektowane/	(2C)		5,50 m²
-ekspozycja zabytkowej sieci kanalizacyjnej /projektowana/	(2D)		16,25 m²
POW. ZIELENI			256,11 m²
- zielen niska	(3)		256,11 m²
Pow. biologicznie czynna	7%	W OBRĘBIE INWESTYCJI ZAPewnIONO NIESTĘDĄ IŁOŚĆ MiejsC PoStOJOWych	
Wskaźnik intensywności zabudowy	0,66		

granice opracowania terenu A,B,C.....G'		
POW. ZABUDOWY		
- bud. istniejące Muzeum Historii Przemysłu	(1A)	
- istniejący komin zabytkowy	(1B)	
- bud. istniejący mieszkalny jednorodzinny	(1C)	
- bud. istniejący mieszkalny wielorodzinny	(1D)	
- przebudowa istniejącego budynku dawnej Fabryki Fiedlerów	(1E)	
- rozbudowa budynku o klatkę schodową i windę towarowo usługową	(1F)	
POW. UTWARDZONA		
- drogi, podjazdy, ciągi pierwszo jezdne /istniejące bez zmian/	(2A)	
- dojeżdża,dojazdy, ciągi pierwszo jezdne /projektowane/	(2B)	
- schody /projektowane/	(2C)	
-ekspozycja zabytkowej sieci kanalizacyjnej /projektowana/	(2D)	
POW. ZIELENI		
- zieleń niska	(3)	
wejście do budynku		
śmietnik		
nieprzekraczalna linia zabudowy		
elementy infrastruktury do rozbiórki		
brama wjazdowa		
zakres oddziaływania inwestycji		

- energetyczna — eNN —
- wodna — w —
- kanalizacja sanitarna — ks —
- instalacja C.O. — C.O. —

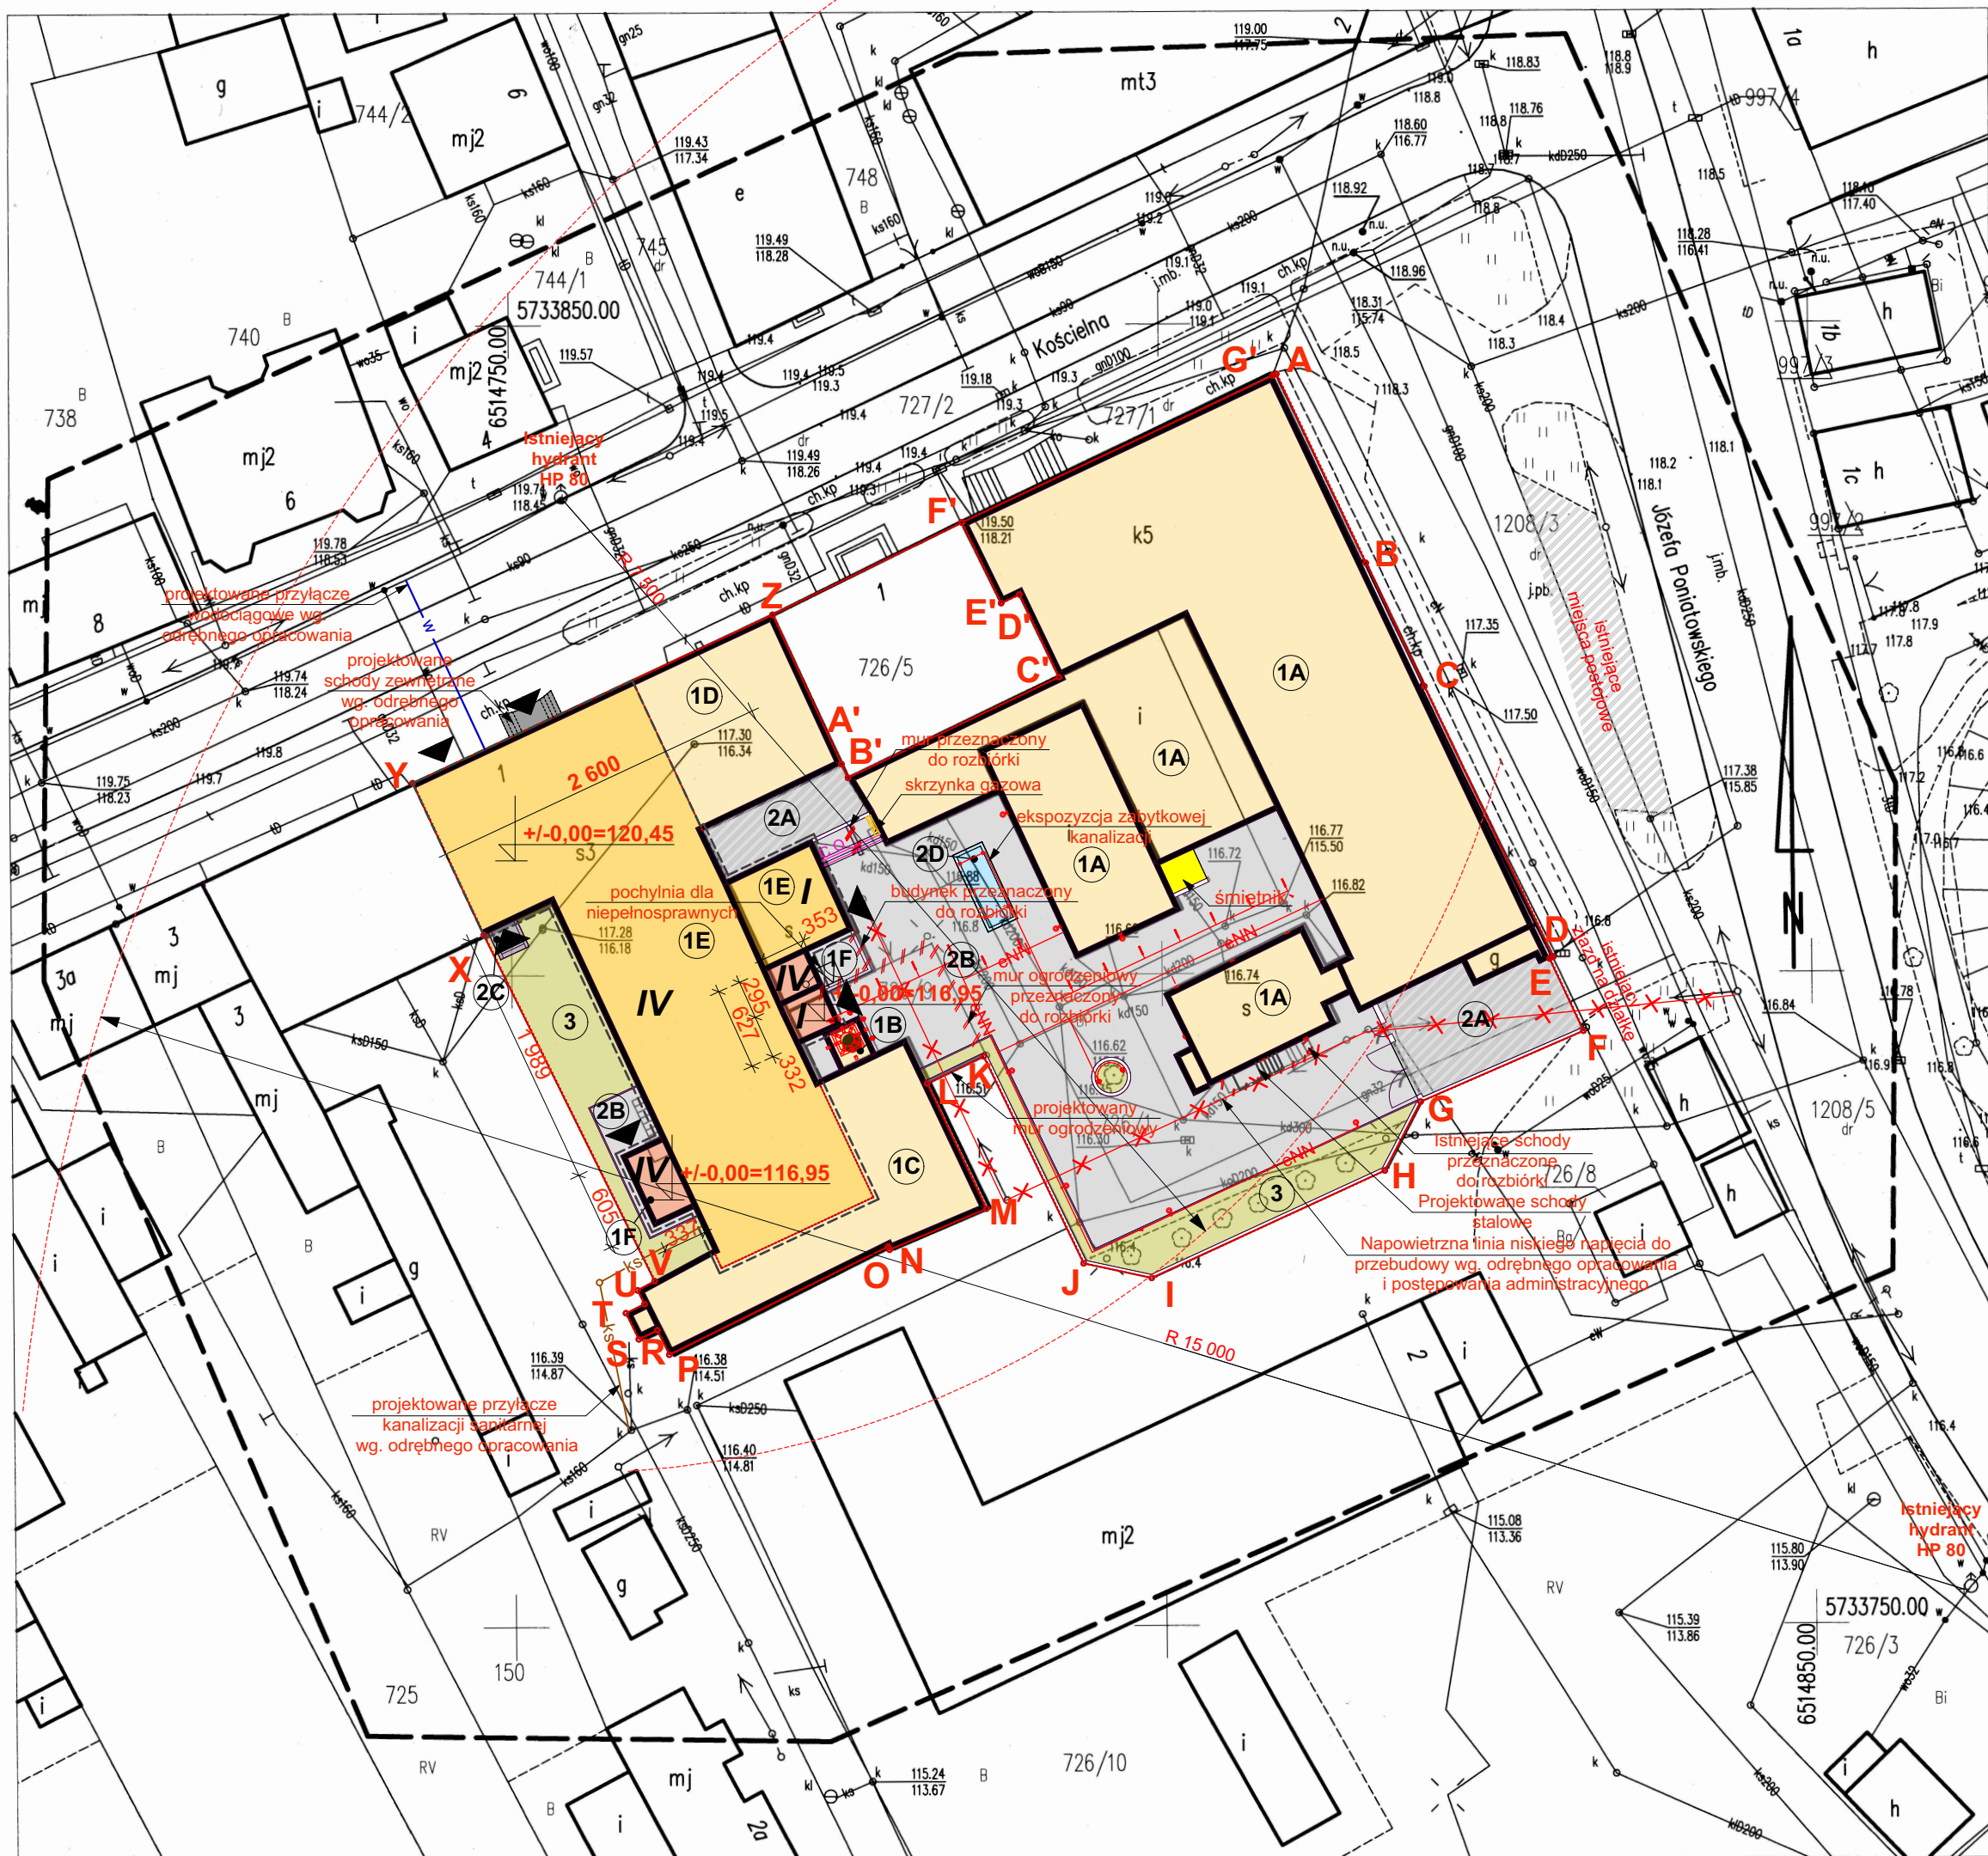

MAPA DO CEŁOWYCH PROJEKTOWYCH	
Oznaczenie kancelaryjne zgłoszenia pracy geodezyjnej	GK.6640.879.2016
Nazwa miejscowości	Opatówek
Identyfikator i nazwa jednostki ewidencyjnej	300708 2 - Opatówek
Identyfikator i nazwa obszaru ewidencyjnego	0012 Opatówek
Skala mapy	1:500
Sekcja mapy zasadniczej	6.162.22.10.1.1, 6.162.22.10.1.2 6.162.22.10.1.3
Nazwa układu współrzędnych prostokątnych płaskich	2000 strefa 6
Nazwa układu wysokości	Kronszadt 86
Oznaczenie granic obszaru, który był przedmiotem aktualizacji	— — — — —
Informacje o skutecznosci gruntowych mających wpływ na zagospodarowanie gruntów zlokalizowanych w granicach projektowanej inwestycji	Nie ustalono
Data opracowania mapy	29.11.2016r.
PRACOWNIA GEODEZYJNO-PROJEKTOWA ARKADIUSZ BANASZAK 62-800 OPATÓWEK, UL.ŚW.JANA 16 NIP 968-024-48-45 REGON 300378924	
Imię i nazwisko lub nazwa podmiotu ARKADIUSZ BANASZAK, Nr upr. 21573	 podpis osoby reprezentującej podmiot Inż. Arkadiusz Banaszak  upr. nr 21573
Imię i nazwisko geodety uprawnionego, nr uprawnień	pieczęć i podpis geodety
<p>Powiadza się, że niniejszy dokument został opracowany w wyniku prac geodezyjnych i kartograficznych, których rezultaty zawiera operat techniczny wpisany do ewidencji materiałów państwowego zasobu geodezyjnego i kartograficznego</p>	
Organ prowadzący państwowy zasób geodezyjny i kartograficzny	STAROSTA KALISKI
Identyfikator ewidencyjny materiału zasobu operatu technicznego	P.3007. 2016- 9389
Data wpisania operatu technicznego do ewidencji materiałów zasobu	19. GRU. 2016
Imię, nazwisko i podpis osoby reprezentującej organ	z up. STAROSTY  Katarzyna Nowicka INSPEKTOR
<p>Znak geodezyjno-urzędniczy zabezpieczający te znaki oraz budowlane triangulacyjne podlegają ochronie</p>	

Nazwa projektanta		<u>Nazwa obiektu budowlanego:</u>	
 ARCHITEKTONICZNE BIURO PROJEKTOWE KONOŃSKI & KONOŃSKI Sp. j. ul. Skarszewska 42 62-800 Kalisz tel.: 0627676738 fax: 0627676740 e-mail: biuro@konoński.pl www.konoński.pl		Przebudowa i zmiana sposobu użytkowania zabytkowego skrzydła zachodniego dawnej Fabryki Fiedlerów z przeznaczeniem na cele mieszkalne wraz z robotami budowlanymi o stopniu i podjęciem głównego oraz pochodnymi dla osób niepełnosprawnych, o klatkę schodową i windę towarowo-osobową, przebudowę budynku głównego muzeum historii przemysłu w Opatówku (w tym zmianie konstrukcji stropów, zmianie konstrukcji ścian, itp.), budowie nowej utwardzonej nawierzchni podwórza w miejscu istniejącej, muru oporowego (częściowo w miejscu istniejącego).	
		<u>Adres obiektu budowlanego:</u>	
		62-860 Opatówek, ul. Kościelna 1, dz. nr 726/1, 726/9, 726/10 (obręb 0012), jednostka ewidencyjna Opatówek	
		Stadium	
projekt architektoniczno-budowlany		ELEMENTY PROJEKTOWANE	
		Projektant	Data
		mgr inż. arch. Tomasz Konoński	2016.10
		uprawnienia arch. do projektowania	
		bez ograniczeń	
nr 7131/117/P/2004		Nazwa rysunku	1:500
		Sprawdzający	Data
		mgr inż. arch. Przemysław Sturęlewski	2016.10
		uprawnienia arch. do projektowania	
		bez ograniczeń nr 393/70	
		Status	Numer rysunku
		Z30/11.2016	PZ-01