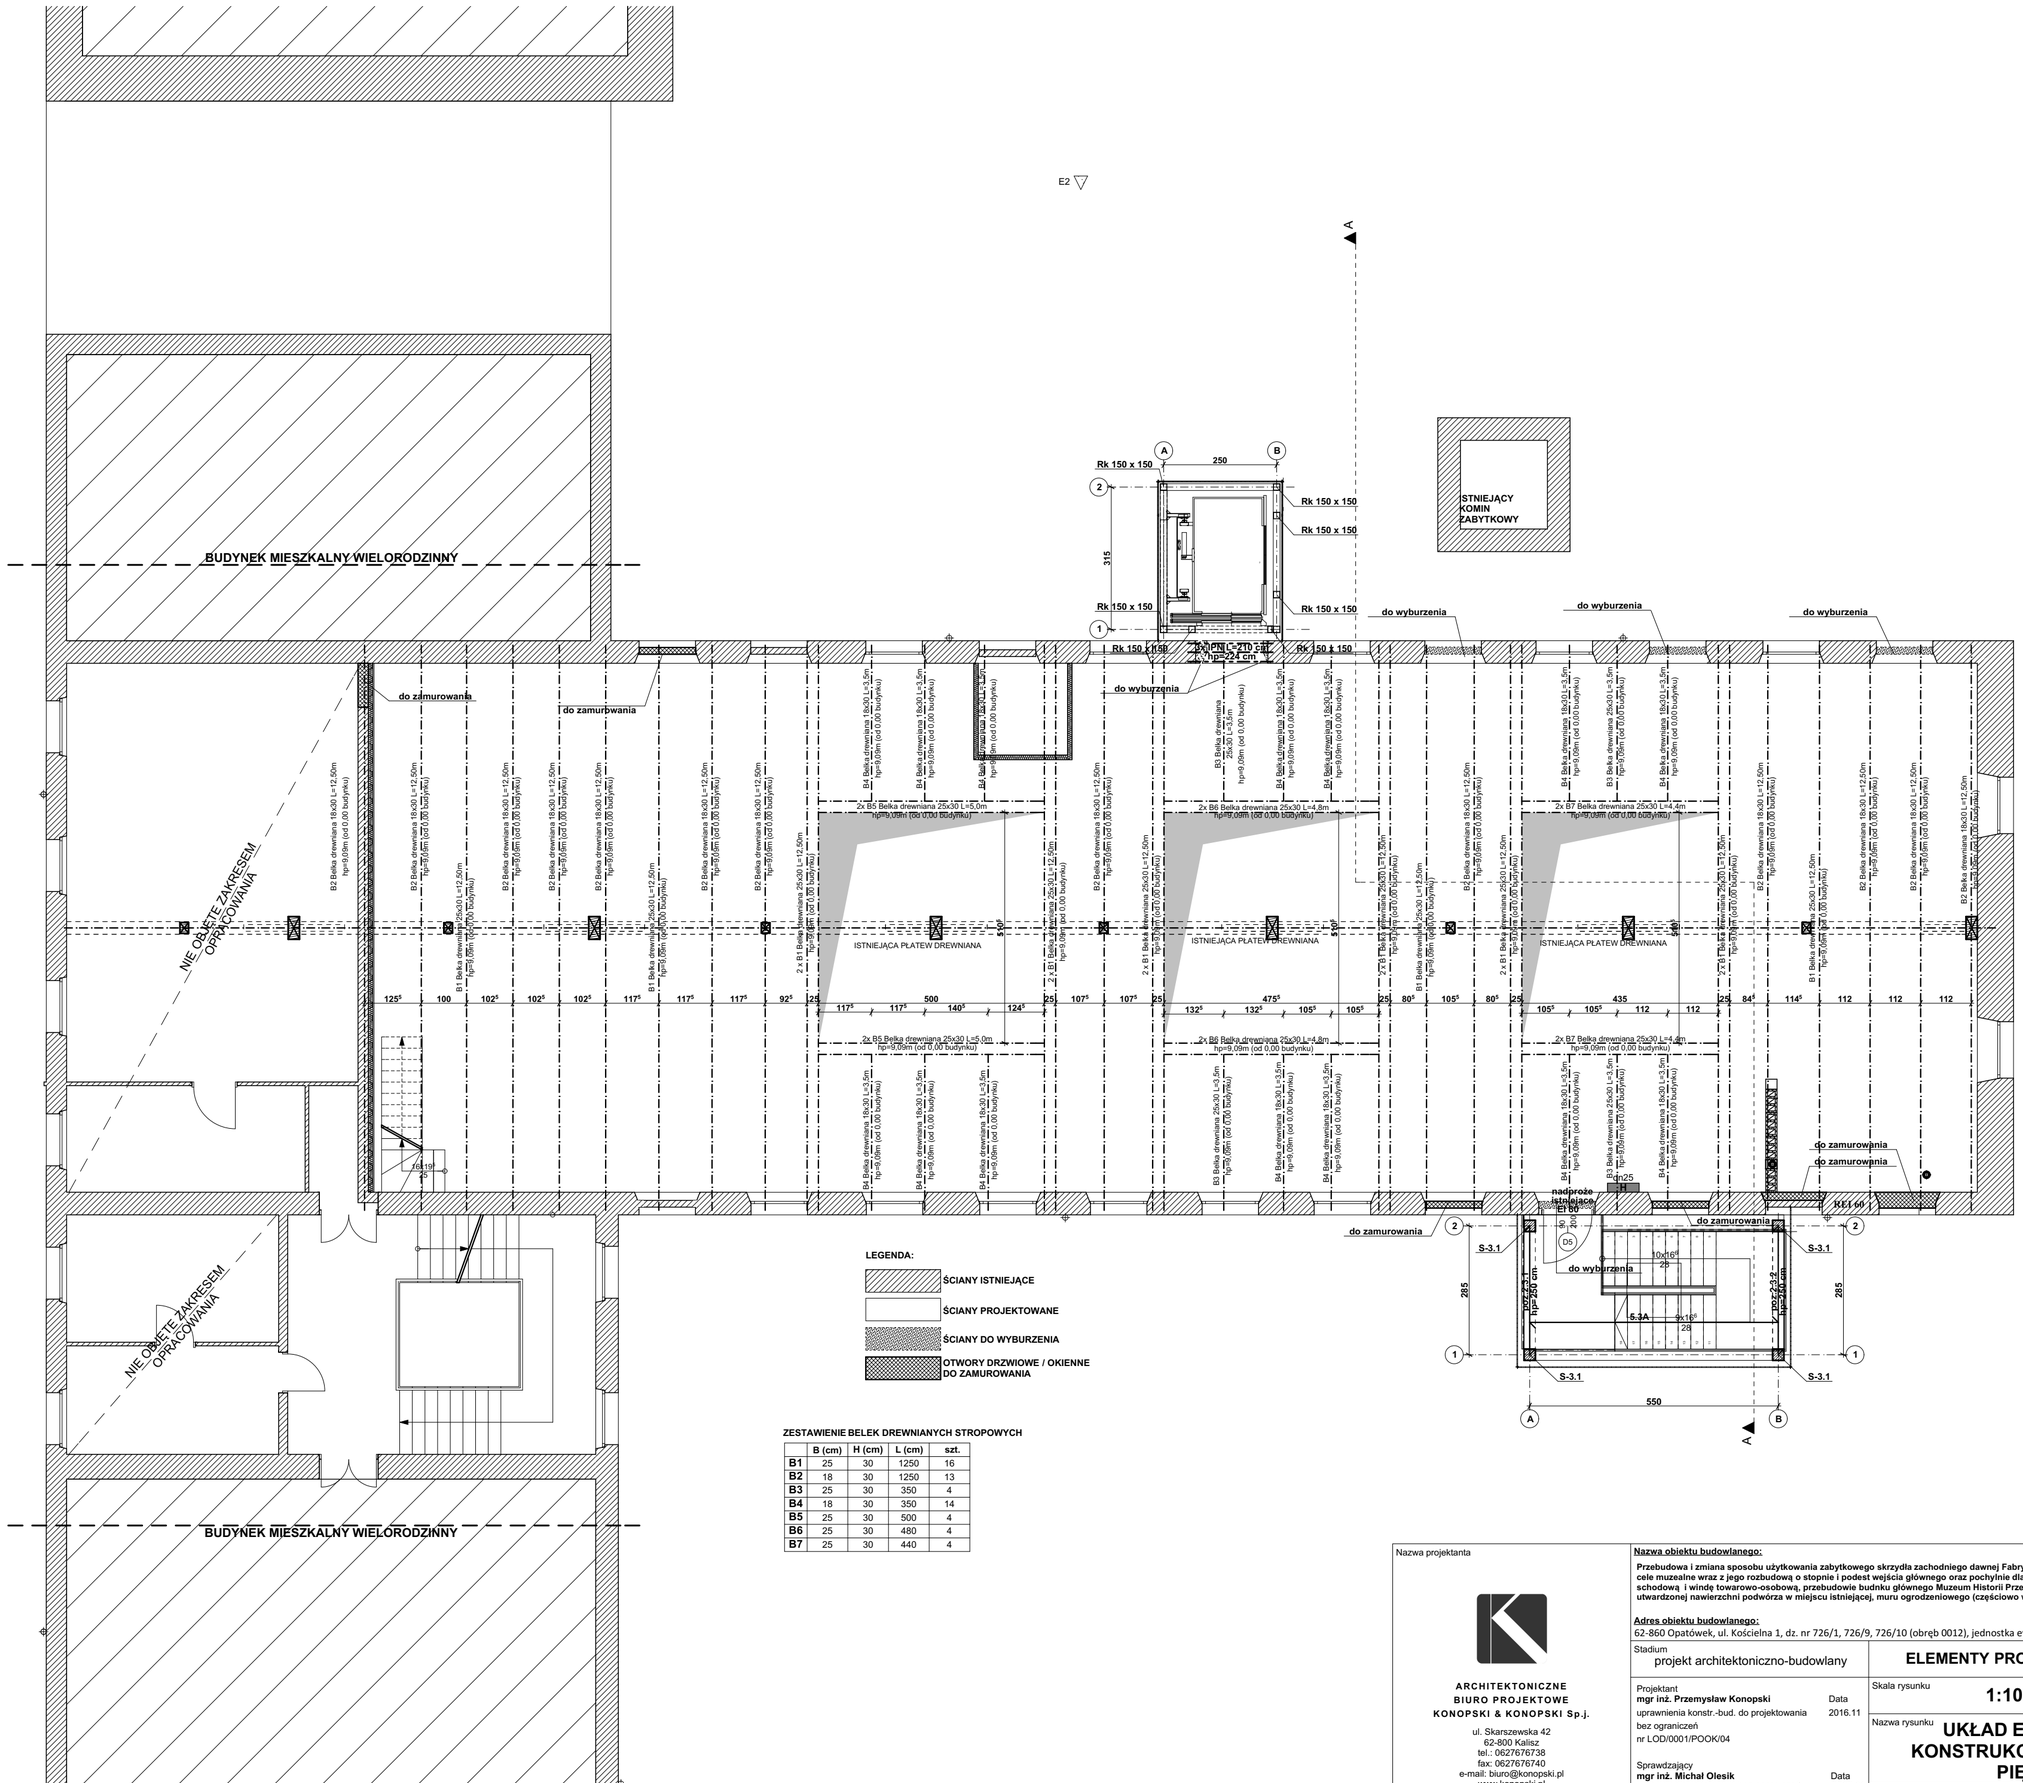

ZESTAWIENIE BELEK DREWNIANYCH STROPOWYCH

	B (cm)	H (cm)	L (cm)	szt.
B1	25	30	1250	16
B2	18	30	1250	13
B3	25	30	350	4
B4	18	30	350	14
B5	25	30	500	4
B6	25	30	480	4
B7	25	30	440	4

Nazwa projektanta

ARCHITEKTONICZNE BIURO PROJEKTOWE KONOPSKI & KONOPSKI Sp.j.

ul. Skarszewska 42
62-800 Kalisz
tel.: 0627676738
fax: 0627676740
e-mail: biuro@konopski.pl
www.konopski.pl

Nazwa obiektu budowlanego:

Przebudowa i zmiana sposobu użytkowania zabytkowego skrzydła zachodniego dawnej Fabryki Fiedlerów z przeznaczeniem na cele muzealne wraz z jego rozbudową o stopnie i podest wejścia głównego oraz pochylnie dla osób niepełnosprawnych, o klatkę schodową i windę towarowo-osobową, przebudowie budynku głównego Muzeum Historii Przemysłu w Opatówku, budowie nowej utwardzonej nawierzchni podwórza w miejscu istniejącej, muru ogrodzeniowego (częściowo w miejscu istniejącego).

Adres obiektu budowlanego:
62-860 Opatówek, ul. Kościelna 1, dz. nr 726/1, 726/9, 726/10 (obręb 0012), jednostka ewidencyjna Opatówek

Stadium
projekt architektoniczno-budowlany

ELEMENTY PROJEKTOWANE

Projektant
mgr inż. Przemysław Konopski Data
uprawnienia konstr.-bud. do projektowania bez ograniczeń 2016.11
nr LOD/0001/POOK/04

Sprawdzający
mgr inż. Michał Olesik Data
uprawnienia konstr.-bud bez ograniczeń 2016.11
nr upr. BN-10.9/81/80

Skala rysunku **1:100**

Nazwa rysunku
UKŁAD ELEMENTÓW KONSTRUKCYJNYCH NAD II PIĘTREM

Status **Z30/11/2016**

Numer rysunku **K-06**