

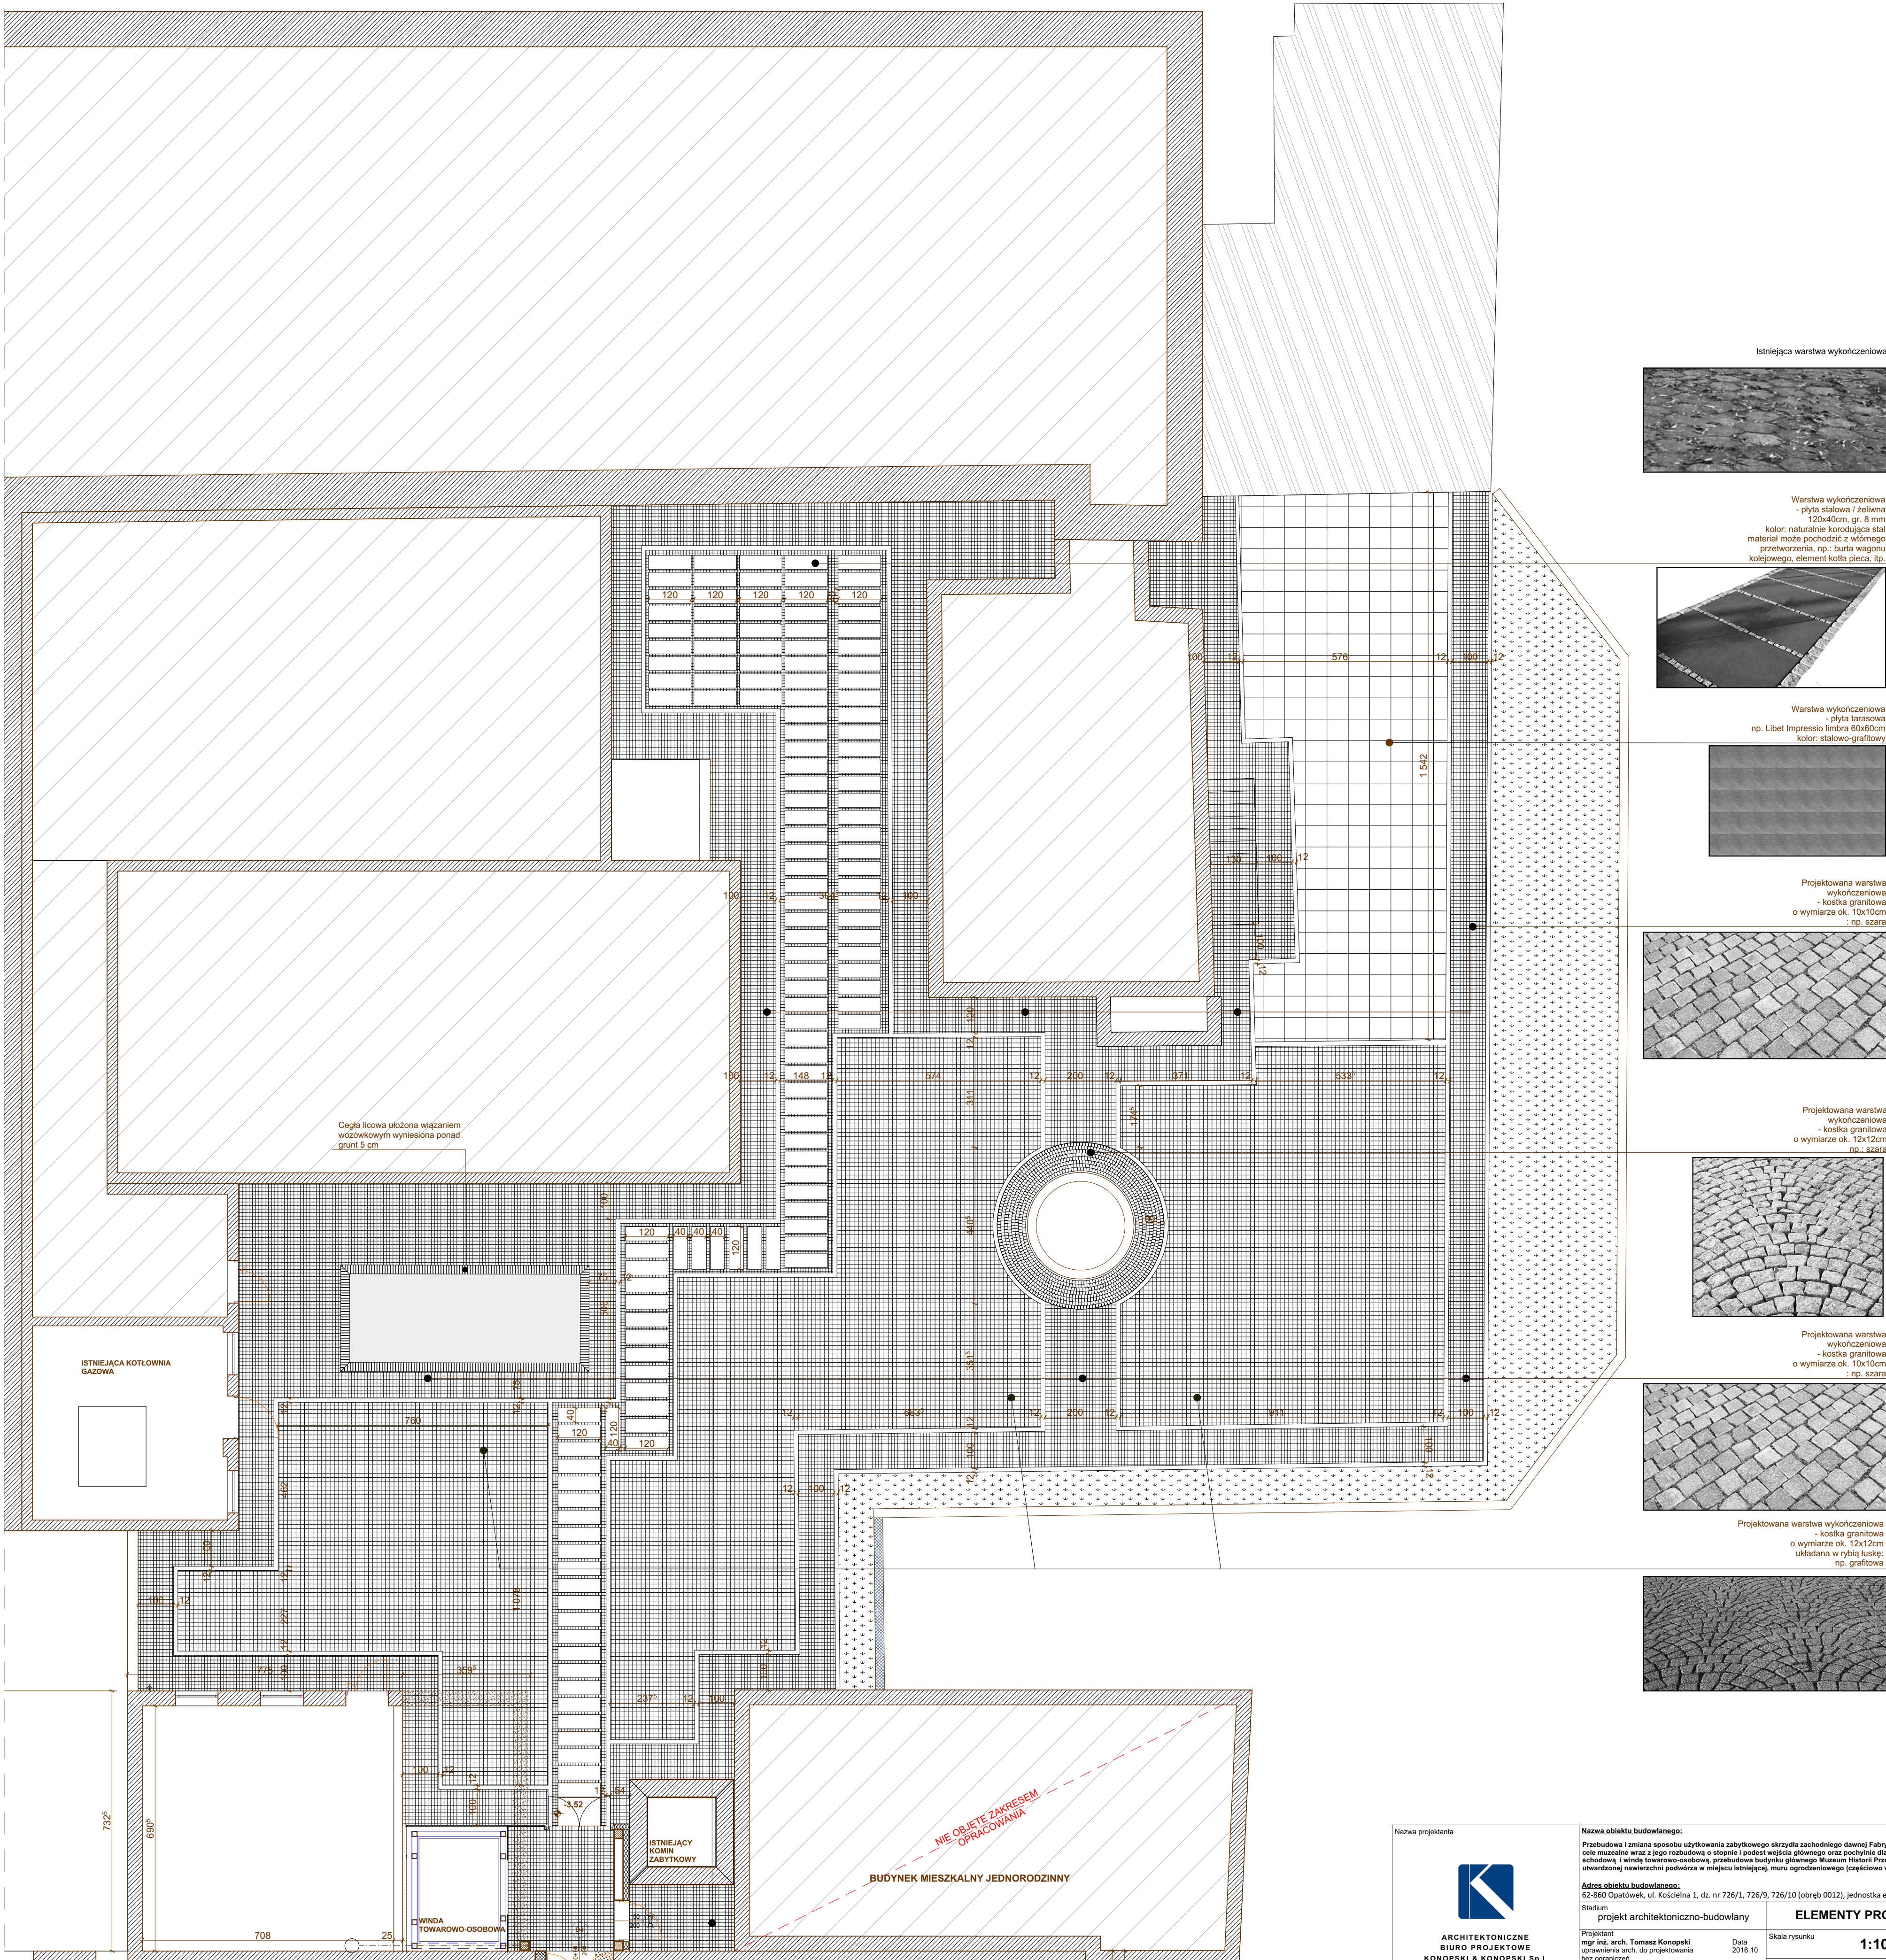


Istniejąca warstwa wykończeniowa

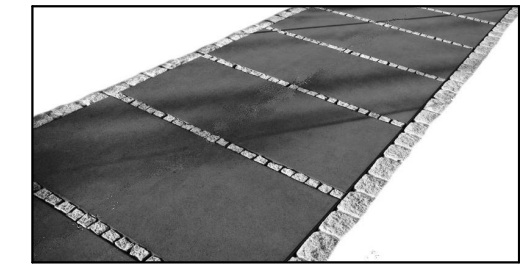

Warstwa wykończeniowa
- płyta stalowa / żeliwna
120x40cm, gr. 8 mm
kolor: naturalnie korodująca stal
materiał może pochodzić z wtórnego
przetworzenia, np.: burtą wagonu
kolejowego, element kotła pieca, itp.

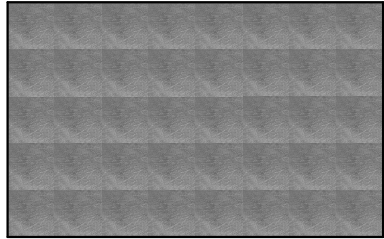

Warstwa wykończeniowa
- płyta tarasowa
np. Libet Impresio limba 60x60cm
kolor: stalowo-grafitowy



Projektowana warstwa
wykończeniowa
- kostka granitowa
o wymiarze ok. 10x10cm
np. szara



Projektowana warstwa
wykończeniowa
- kostka granitowa
o wymiarze ok. 12x12cm
np. szara



Projektowana warstwa
wykończeniowa
- kostka granitowa
o wymiarze ok. 10x10cm
np. szara



Projektowana warstwa wykończeniowa
- kostka granitowa
o wymiarze ok. 12x12cm
układana w rybią łuskę
np. grafitowa

Nazwa projektanta		Nazwa obiektu budowlanego:	
 ARCHITEKTONICZNE BIURO PROJEKTOWE KONOPSKI & KONOPSKI Sp. j. ul. Skarszewska 42 62-800 Kalisz tel.: 062/7676738 fax: 062/7676740 e-mail: biuro@konopski.pl www.konopski.pl		Przebudowa i zmiana sposobu użytkowania zabytкового skrzydła zachodniego dawnej Fabryki Fiedlerów z przeznaczeniem na cele muzealne wraz z jego rozbudową o stopień i podst. wejścia głównego oraz pochylnie dla osób niepełnosprawnych, o klatkę schodową i windę towarowo-osobową, przebudowa budynku głównego Muzeum Historii Przemysłu w Opatówku, budowa nowej utwardzonej nawierzchni podwórza w miejscu istniejącej, muru ogrodzeniowego (częściowo w miejscu istniejącej).	
Adres obiektu budowlanego: 62-860 Opatówek, ul. Kościelna 1, dz. nr 726/1, 726/9, 726/10 (obręb 0012), jednostka ewidencyjna Opatówek		Stadium: projekt architektoniczno-budowlany	
Projektant: mgr inż. arch. Tomasz Konopski uprawnienia arch. do projektowania bez ograniczeń nr 7131/17/P/2004		Data: 2016.10	
Sprawdzający: mgr inż. arch. Przemysław Sturgolewski uprawnienia arch. do projektowania bez ograniczeń nr 393/70		Data: 2016.10	
Nazwa rysunku		Skala rysunku	
1:100		ELEMENTY PROJEKTOWANE	
Nazwa rysunku		PROJEKT ZAGOSPODAROWANIA - układ kostki	
Status		Numer rysunku	
Z30/11/2016		PZ-02	